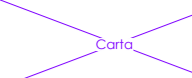
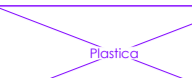

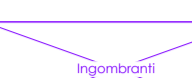












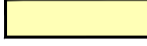

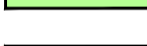
















-  Container carta
2 pz. 2.45 m x 6.50 m
-  Container plastica
1 pz. 2.50 m x 6.50 m
-  Container vetro
3 pz. 2.50 m x 6.50 m
-  Container ingombranti
3 pz. 2.50 m x 6.50 m + 1pz. benna 5m³
-  Container riserva
1 pz. 2.50 m x 6.50 m
-  Container per verde
1 pz. 1.70 m x 3.50 m, capienza 5m³
-  Container riserva
6 pz. 2.50 m x 6.50 m
-  Contenitore PET
5 pz. 0.85 m x 1.50 m
-  Contenitore RSU
20 pz. 0.80 m x 1.25 m
-  Contenitore oli esausti
3 pz. 0.90 m x 1.00 m
-  Contenitore Texoid
10 pz. 1.15 m x 1.15 m

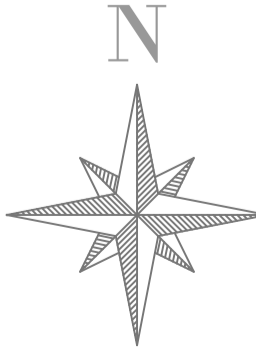
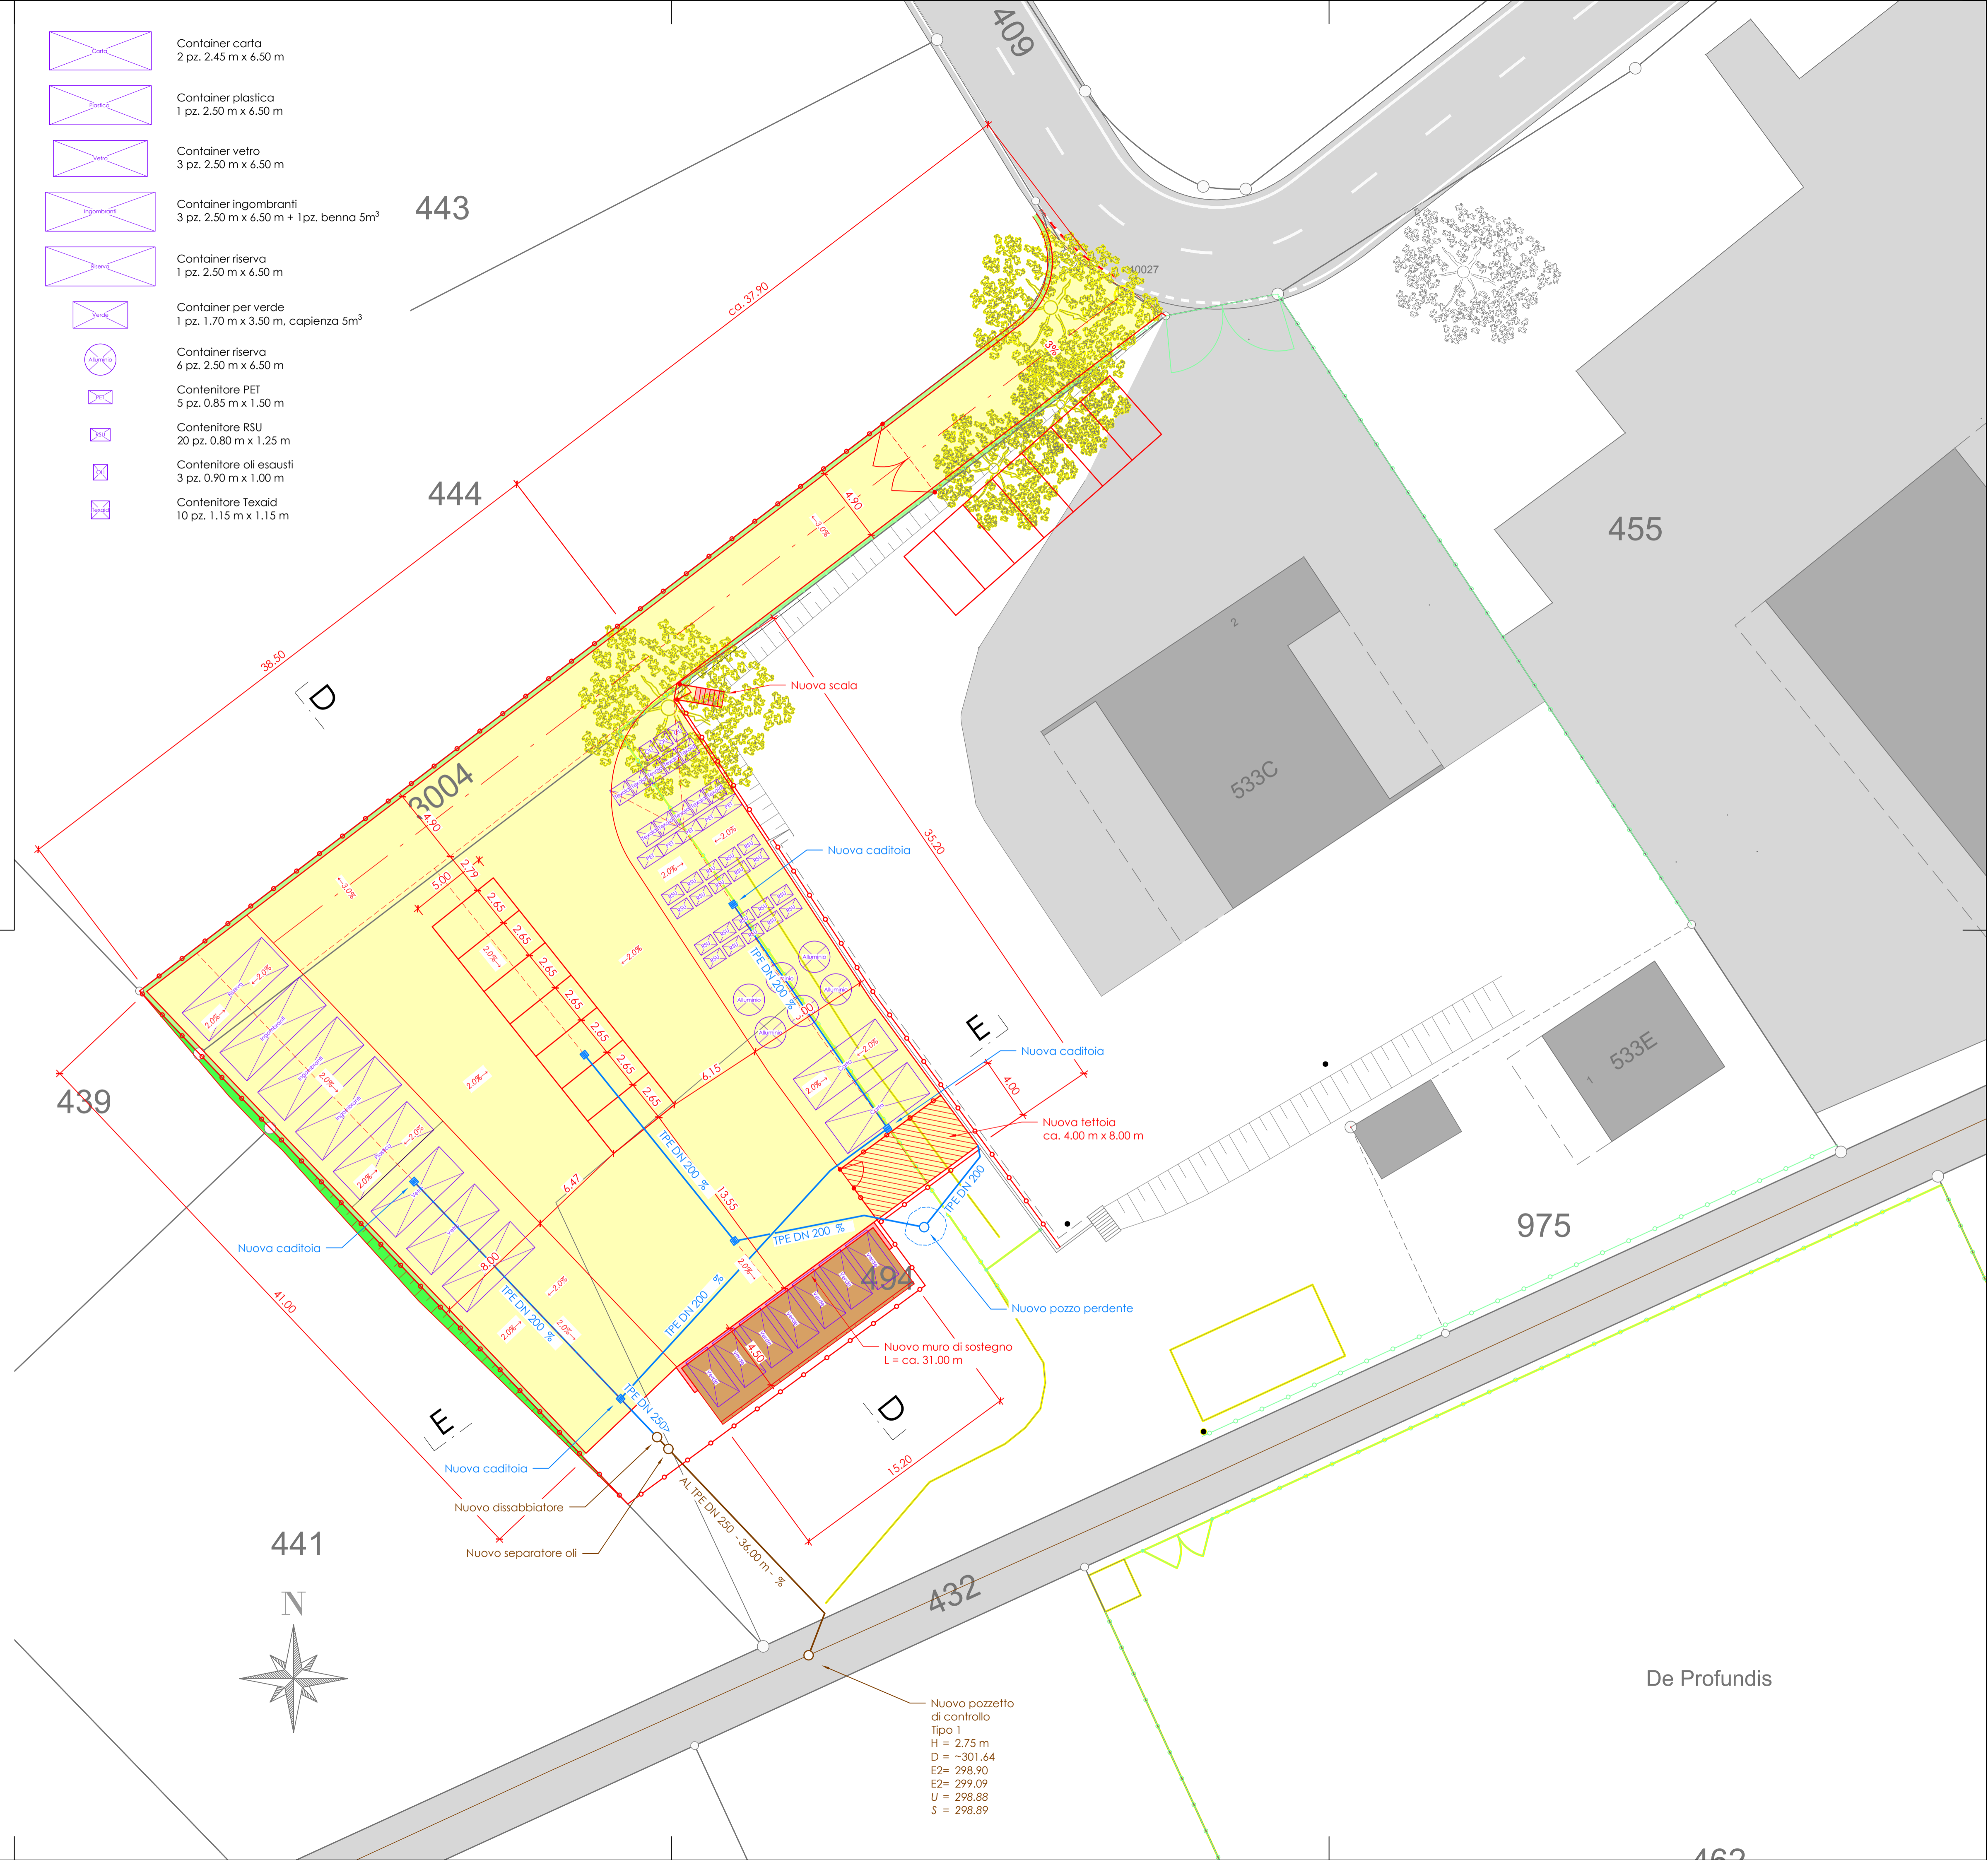
No. incarico	No. piano	Data:	14.03.2022	Disegnato:	BAR
115005647	20	Scala:	1:200	Controllato:	GOF
		Formato:	59.4 x 84	Approvato:	DOM
Indice	Data	Disegnato	Controllato	Approvato	Modifiche
A					
B					
C					



AFRY Svizzera SA
Via Cantonale 109
CH-6537 Grono
Tel. +41 91 831 12 55
grono@afry.com www.afry.ch

LEGENDA:

-  Esistente
-  Progetto
-  Pavimentazione esistente
-  Nuova pavimentazione in asfalto
-  Nuova pavimentazione in calcestruzzo
-  Banchine / rinverdimento
-  Discarica vegetale
-  Demolizioni
-  Recinzione esistente
-  Nuova recinzione
-  Evacuazione delle acque meteoriche esistenti
-  Condotta di trasporto acque meteoriche nuove
-  Acque luride esistenti
-  Evacuazione delle acque Luride
-  Pozzetto di controllo esistente
-  Nuovo pozzetto di controllo (KS)
-  Caditoia esistente
-  Nuova caditoia (SA)
-  Candelabro esistente
-  Nuovo candelabro
-  Pozzetto elettrico esistente
-  Nuovo pozzetto elettrico



Nuovo pozzetto di controllo
Tipo 1
H = 2.75 m
D = ~301.64
E2 = 298.90
E2 = 299.09
U = 298.88
S = 298.89